
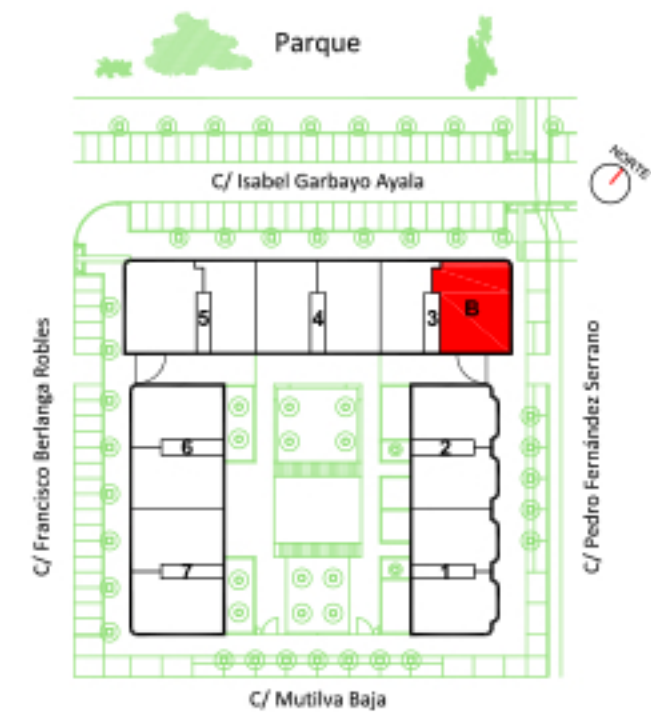


**NOSOTROS PONEMOS LA CASA  
TÚ LA LLENAS DE VIDA.**

**Soto de Lezkairu  
Pamplona**

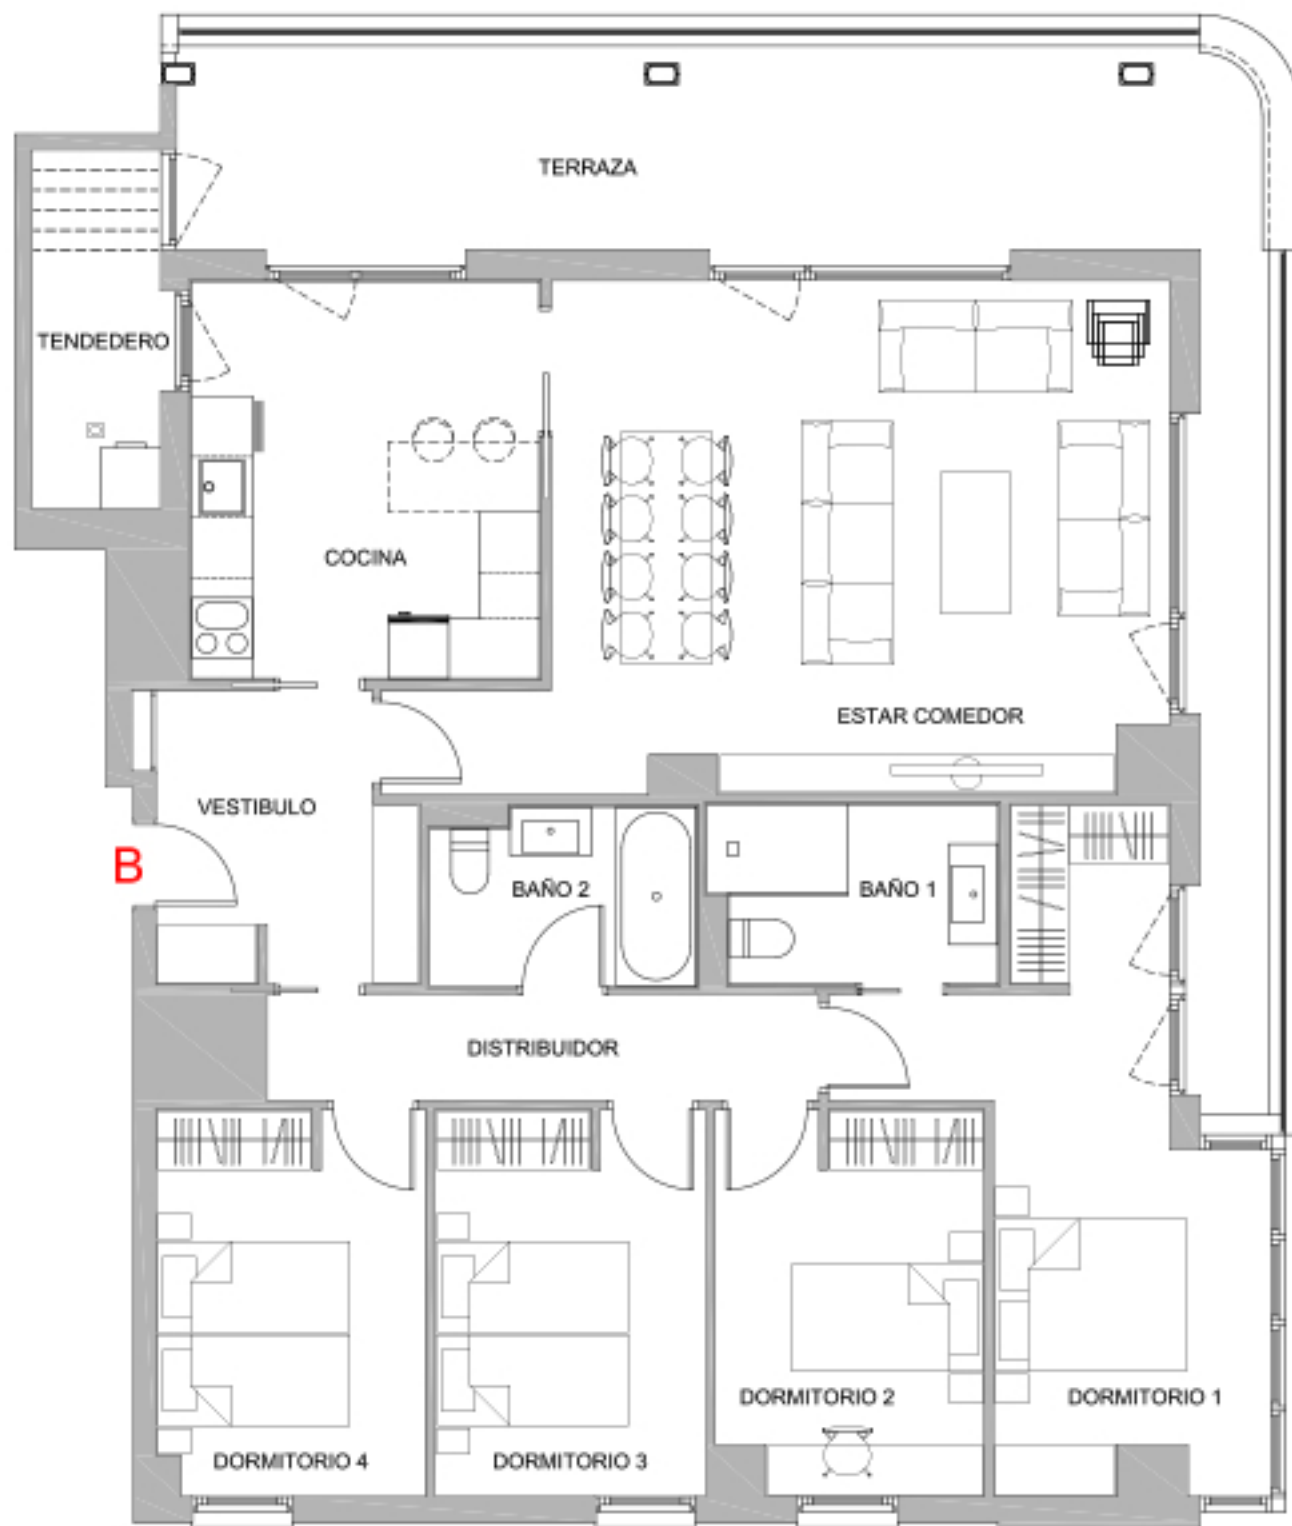

**Portal 3 Plantas 1ª a 7ª**

**Vivienda B**

Vestibulo	7,15 m <sup>2</sup>
Distribuidor	5,75 m <sup>2</sup>
Cocina	13,60 m <sup>2</sup>
Estar comedor	32,55 m <sup>2</sup>
Baño 1	4,90 m <sup>2</sup>
Baño 2	4,50 m <sup>2</sup>
Dormitorio 1	16,50 m <sup>2</sup>
Dormitorio 2	10,05 m <sup>2</sup>
Dormitorio 3	10,35 m <sup>2</sup>
Dormitorio 4	10,25 m <sup>2</sup>
<b>Superficie útil interior</b>	<b>115,60 m<sup>2</sup></b>

Tendedero	4,60 m <sup>2</sup>
Terraza	31,78 m <sup>2</sup>
<b>Superficie útil abierta</b>	<b>36,38 m<sup>2</sup></b>

**TOTAL Superficie útil vivienda (1) 151,98 m<sup>2</sup>**