
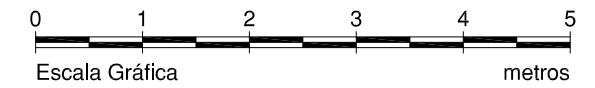
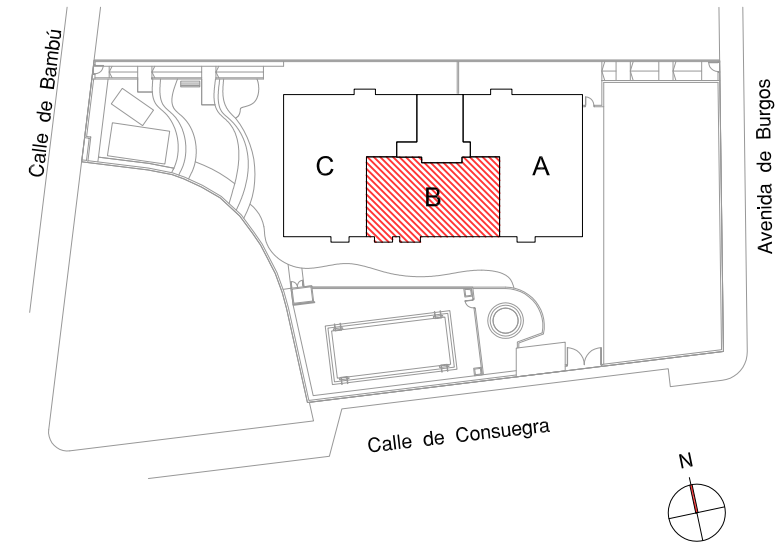
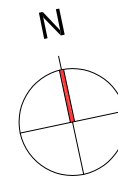


La Sociedad Promotora se reserva el derecho a efectuar durante el transcurso de la ejecución de las obras, las modificaciones necesarias por exigencias de orden técnico, jurídico o comercial, sin que esto implique un menoscabo en el nivel global de calidades. Las superficies son aproximadas y susceptibles de cambios por exigencias técnicas. Las superficies definitivas serán las que resulten de la ejecución de la obra. En todo caso no se modificarán las características arquitectónicas, estructurales, funcionales y ornamentales y los servicios del edificio que resultan de la publicidad promocional. Las dimensiones de los armarios empotrados, en su caso, se adaptarán a la obra con medidas normalizadas del fabricante. Este plano anula cualquier otro emitido con anterioridad. El amueblamiento tiene únicamente efecto decorativo y no está incluido.

**NOSOTROS PONEMOS LA CASA,
TÚ LA LLENAS DE VIDA.**

Avenida de Burgos
Madrid

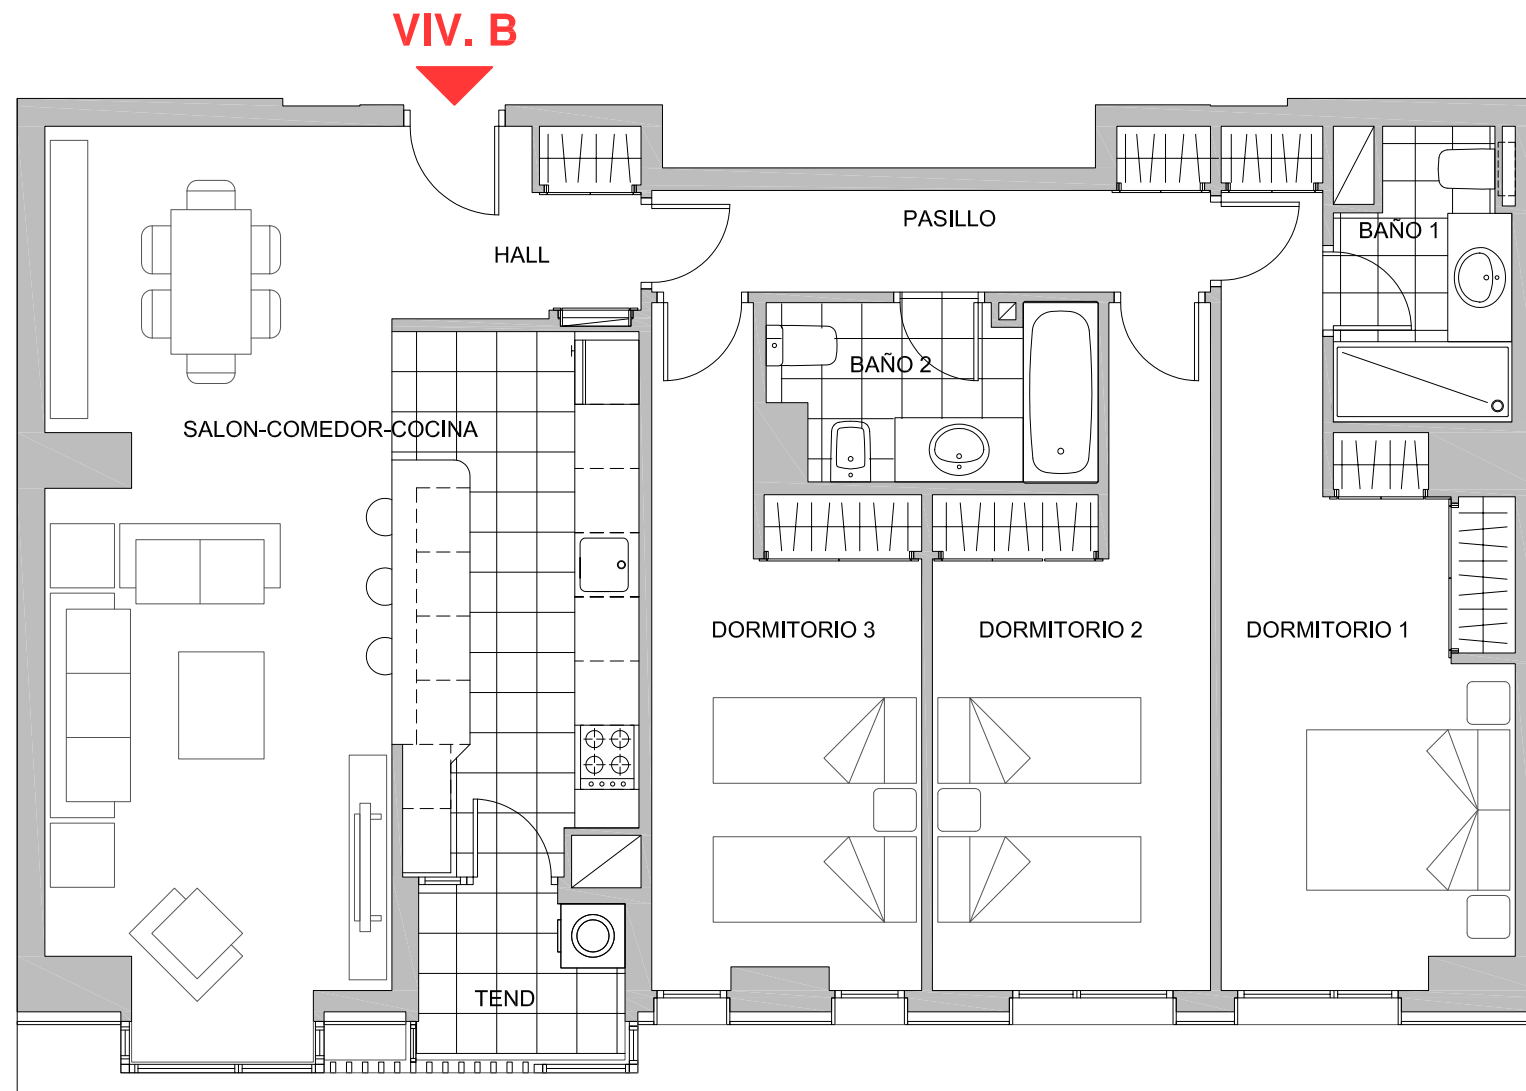

PLANTAS 5ª a 8ª

VIVIENDA B

Salón-Comedor-Cocina	38,25 m ²
Hall	4,00 m ²
Pasillo	5,50 m ²
Dormitorio 1	16,30 m ²
Dormitorio 2	13,80 m ²
Dormitorio 3	13,20 m ²
Baño 1	4,40 m ²
Baño 2	5,00 m ²
Tendedero	2,80 m ²

Superficie útil interior 103,25 m²

S. Construida C/Comunes 148,00 m²

